



**ЗАРІЧНЕНСЬКА СЕЛИЩНА РАДА
РІВНЕНСЬКОЇ ОБЛАСТІ
сьомого демократичного скликання
(шоста сесія)**

РІШЕННЯ

15 березня 2016 року

№ 108/6-2016

Про встановлення межі між
землекористувачами Петровець
Наталією Ігорівною та Яромчик
Тетяною Адамівною

Розглянувши протокол № 2 засідання комісії по вирішенню земельних спорів Зарічненської селищної ради при виконавчому комітеті Зарічненської селищної ради від 05.02.2016 щодо розгляду спору з приводу суміжного землекористування між Петровець Наталією Ігорівною та Яромчик Тетяною Адамівною, керуючись статтями 12, 103, 106, 107 Земельного Кодексу України, статтею 26 Закону України “Про місцеве самоврядування в Україні”, за погодженням із постійними комісіями Зарічненської селищної ради, Зарічненська селищна рада

В И Р І Ш И Л А :

1. Встановити межу між земельною ділянкою Петровець Наталії Ігорівни, розташованої за адресою: вул. Центральна, 194, смт Зарічне, Рівненська область, та земельною ділянкою Яромчик Тетяни Адамівни, розташованої за адресою: вул. Центральна, 192, смт Зарічне, Рівненська область, згідно з схемою встановлення межі між земельними ділянками Петровець Н.І. та Яромчик Т.А., що додається.


2. Контроль за виконанням даного рішення покласти на голову постійної комісії Зарічненської селищної ради з питань земельних відносин, містобудування, екології і охорони навколишнього середовища та спеціаліста-землевпорядника виконавчого апарату Зарічненської селищної ради.

Селищний голова

В. Ломако

Додаток
до рішення Зарічненської
селищної ради від 15.03.2016
№ 108/6-2016

Схема
встановлення межі між земельними ділянками
Петровець Н.І. та Яромчик Т.А.

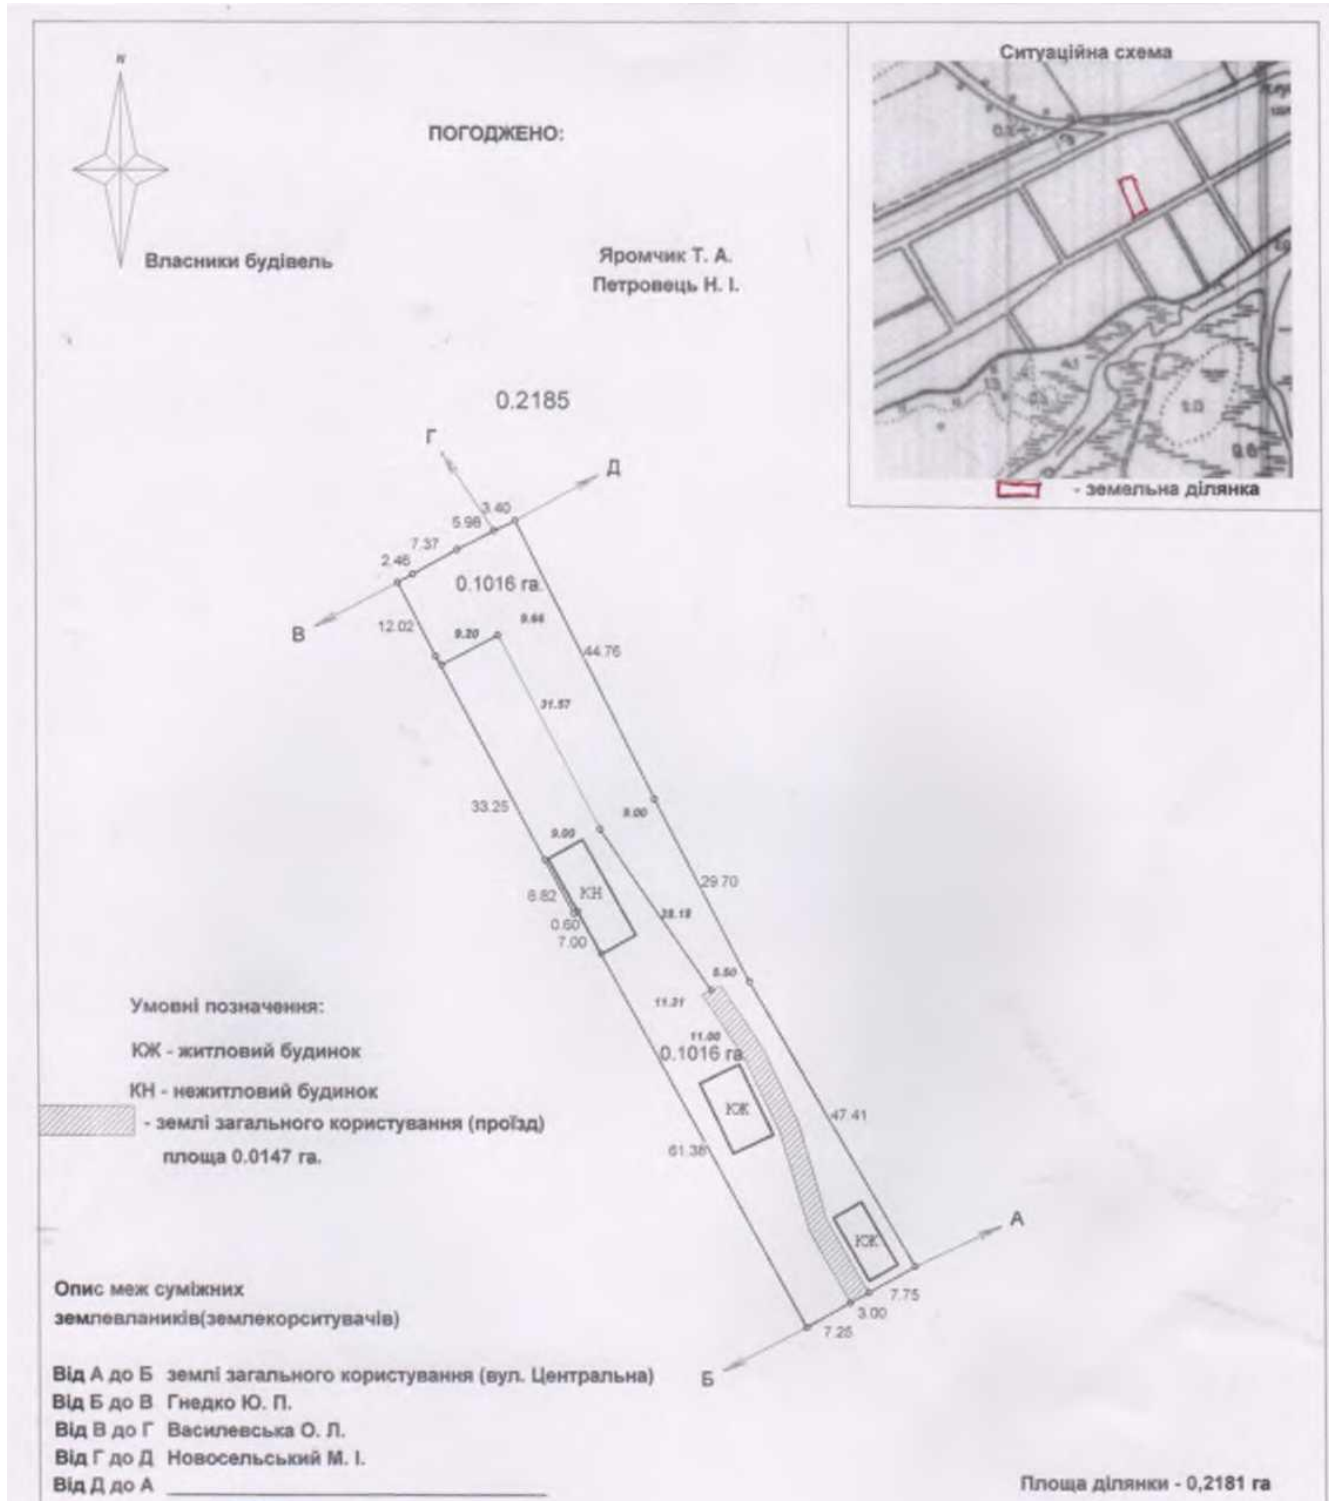

Секретар
Зарічненської селищної ради

Н.Пронькіна